


R#	FECHA	DESCRIPCIÓN

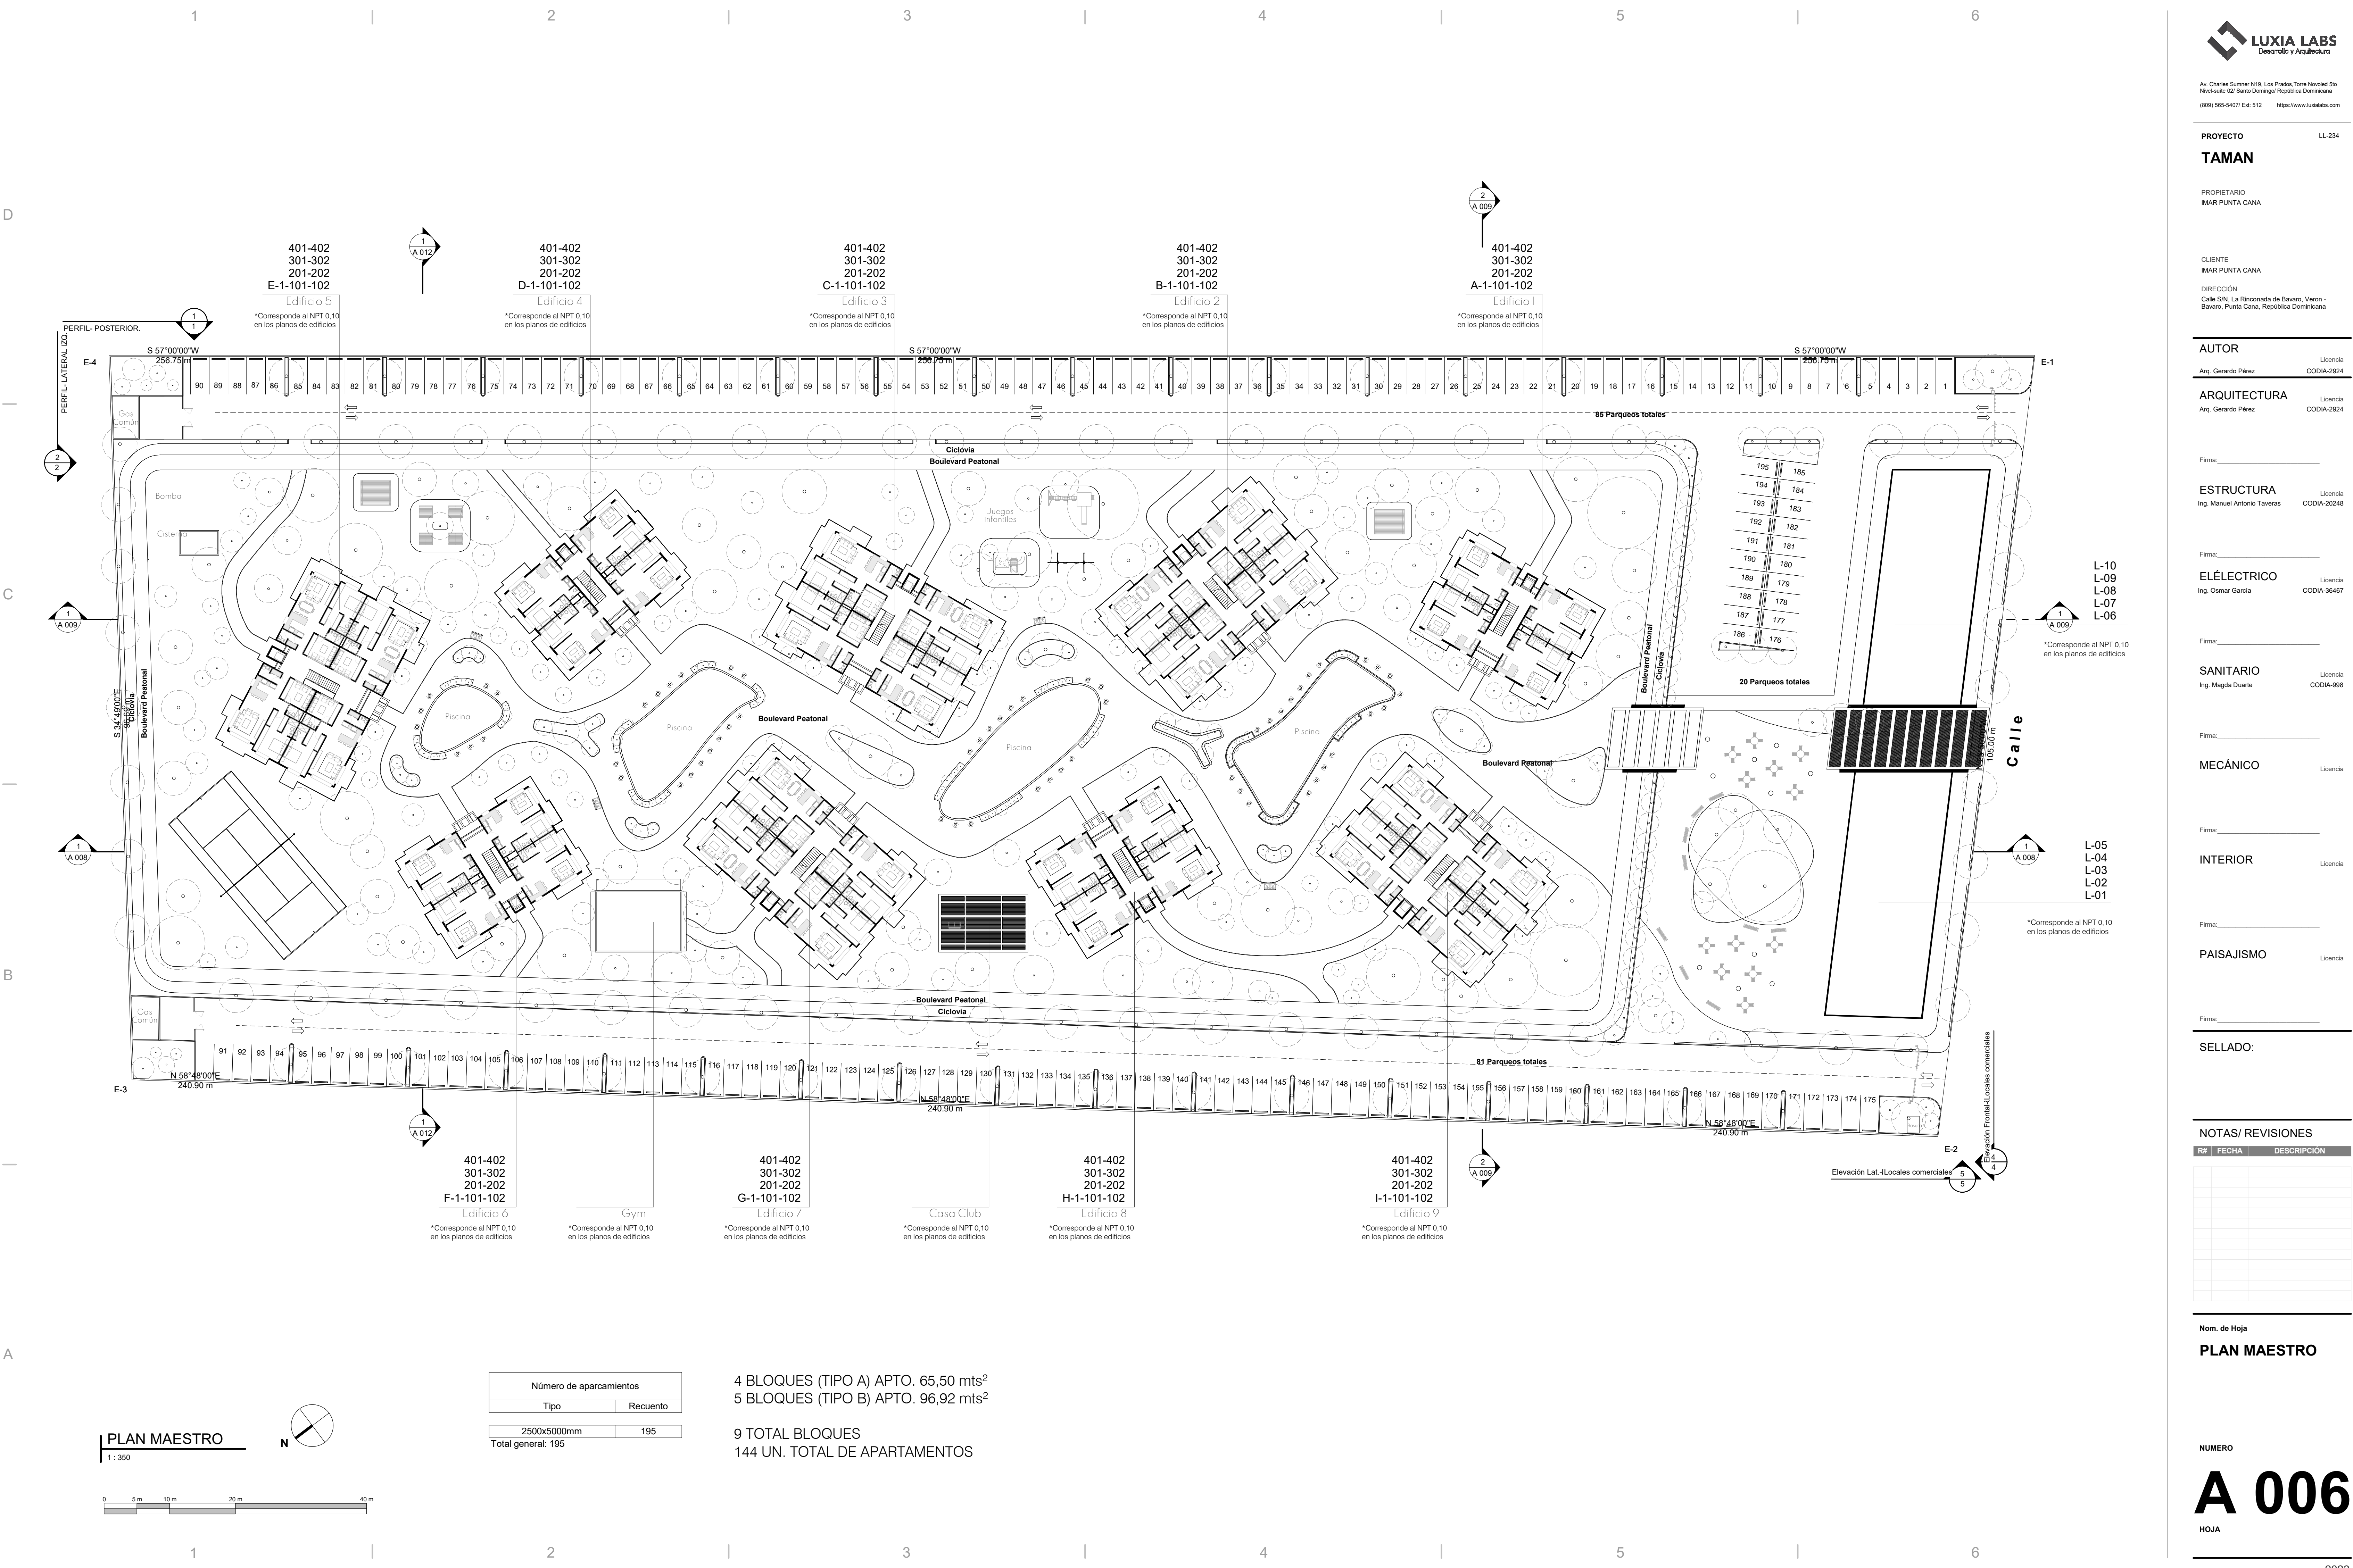

401-402
301-302
201-202
E-1-101-102
Edificio 5
*Corresponde al NPT 0,10 en los planos de edificios

401-402
301-302
201-202
D-1-101-102
Edificio 4
*Corresponde al NPT 0,10 en los planos de edificios

401-402
301-302
201-202
C-1-101-102
Edificio 3
*Corresponde al NPT 0,10 en los planos de edificios

401-402
301-302
201-202
B-1-101-102
Edificio 2
*Corresponde al NPT 0,10 en los planos de edificios

401-402
301-302
201-202
A-1-101-102
Edificio 1
*Corresponde al NPT 0,10 en los planos de edificios

401-402
301-302
201-202
F-1-101-102
Edificio 6
*Corresponde al NPT 0,10 en los planos de edificios

Gym
*Corresponde al NPT 0,10 en los planos de edificios

401-402
301-302
201-202
G-1-101-102
Edificio 7
*Corresponde al NPT 0,10 en los planos de edificios

Casa Club
*Corresponde al NPT 0,10 en los planos de edificios



401-402
301-302
201-202
H-1-101-102
Edificio 8
*Corresponde al NPT 0,10 en los planos de edificios

401-402
301-302
201-202
I-1-101-102
Edificio 9
*Corresponde al NPT 0,10 en los planos de edificios

Número de aparcamientos	
Tipo	Recuento
2500x5000mm	195
Total general:	195

4 BLOQUES (TIPO A) APTO. 65,50 mts²
5 BLOQUES (TIPO B) APTO. 96,92 mts²
9 TOTAL BLOQUES
144 UN. TOTAL DE APARTAMENTOS

PLAN MAESTRO

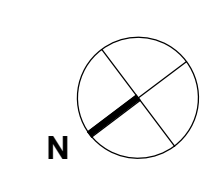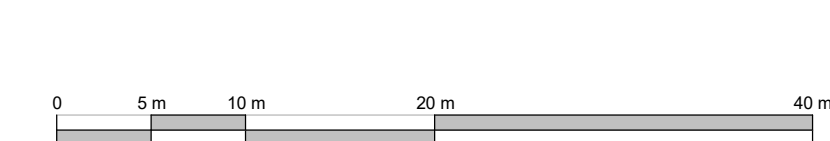

R#	FECHA	DESCRIPCIÓN

R#	FECHA	DESCRIPCIÓN


Nom. de Hoja
Tipología de Apartamentos 1er Nivel 104-101

NUMERO
2-101




APARTAMENTOS TIPO 104 NIVEL 1	
CARACTERÍSTICAS: - 2 HABITACIONES CON BAÑO PROPIO Y CLOSET - COCINA Y COMEDOR - LAVANDERÍA - SALA - 1/2 BAÑO	m² APARTAMENTO 84.63 m ²

APARTAMENTO TIPO 101 NIVEL 1	
CARACTERÍSTICAS: - 2 HABITACIONES CON BAÑO PROPIO Y CLOSET - COCINA Y COMEDOR - LAVANDERÍA - SALA - 1/2 BAÑO	m² APARTAMENTO 84.62 m ²

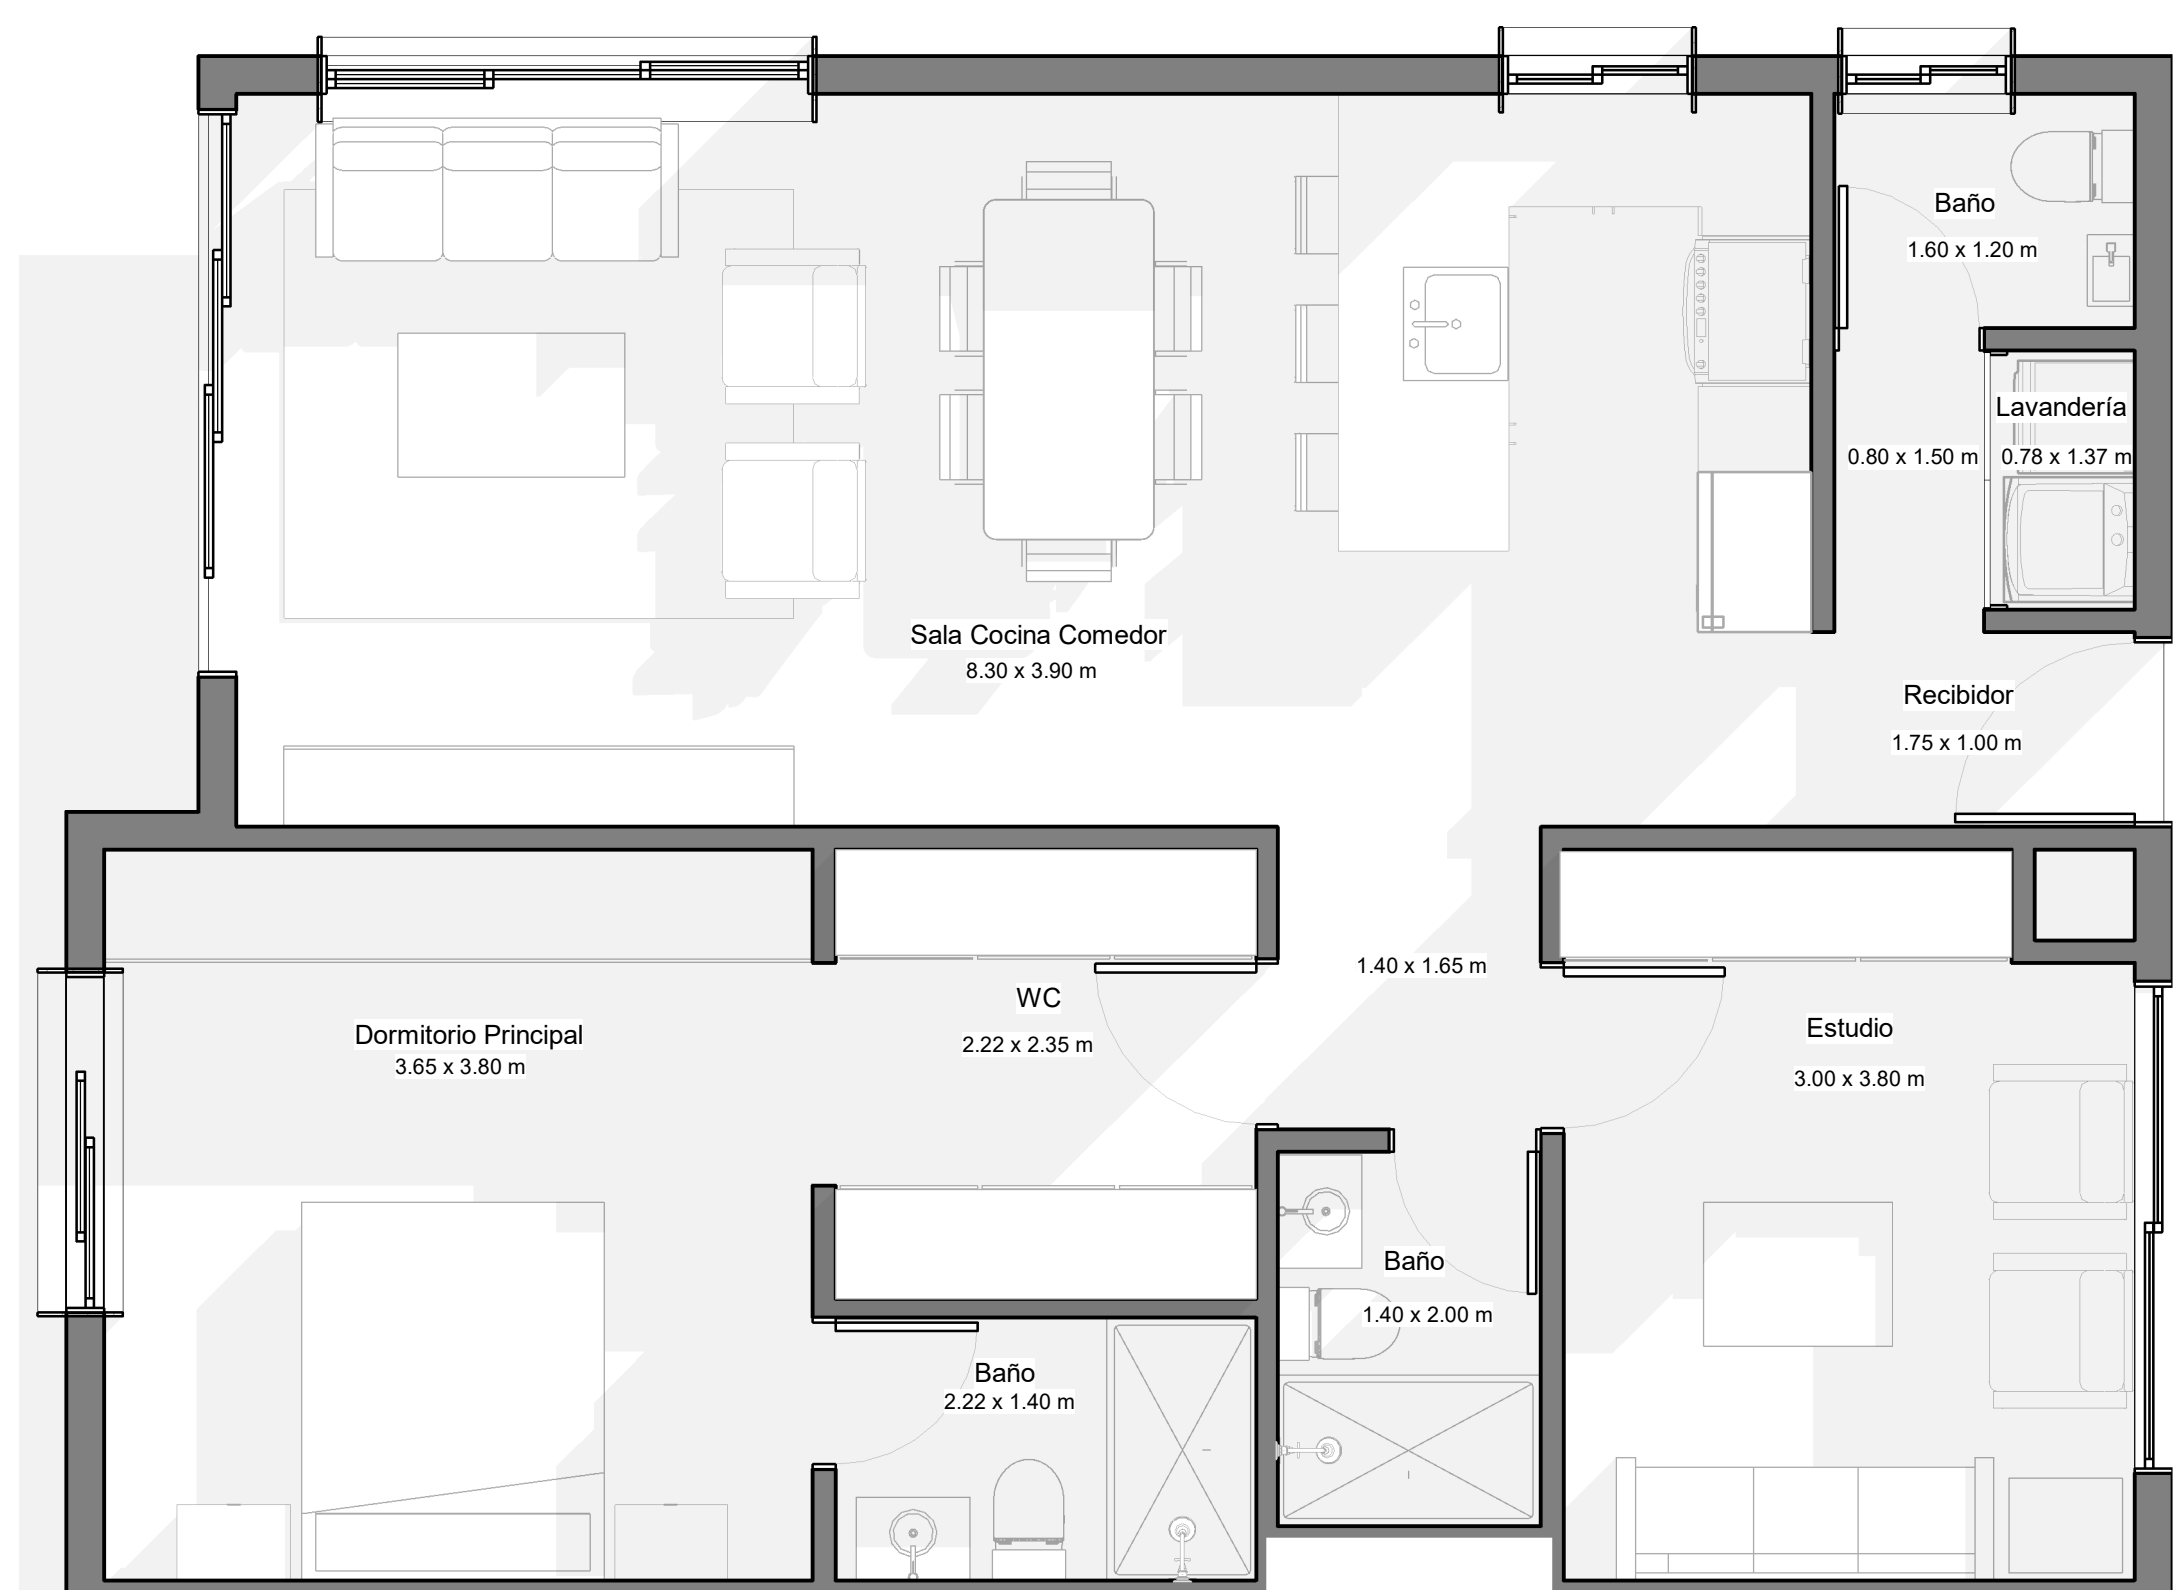

APARTAMENTO
Tipo 104
1:40

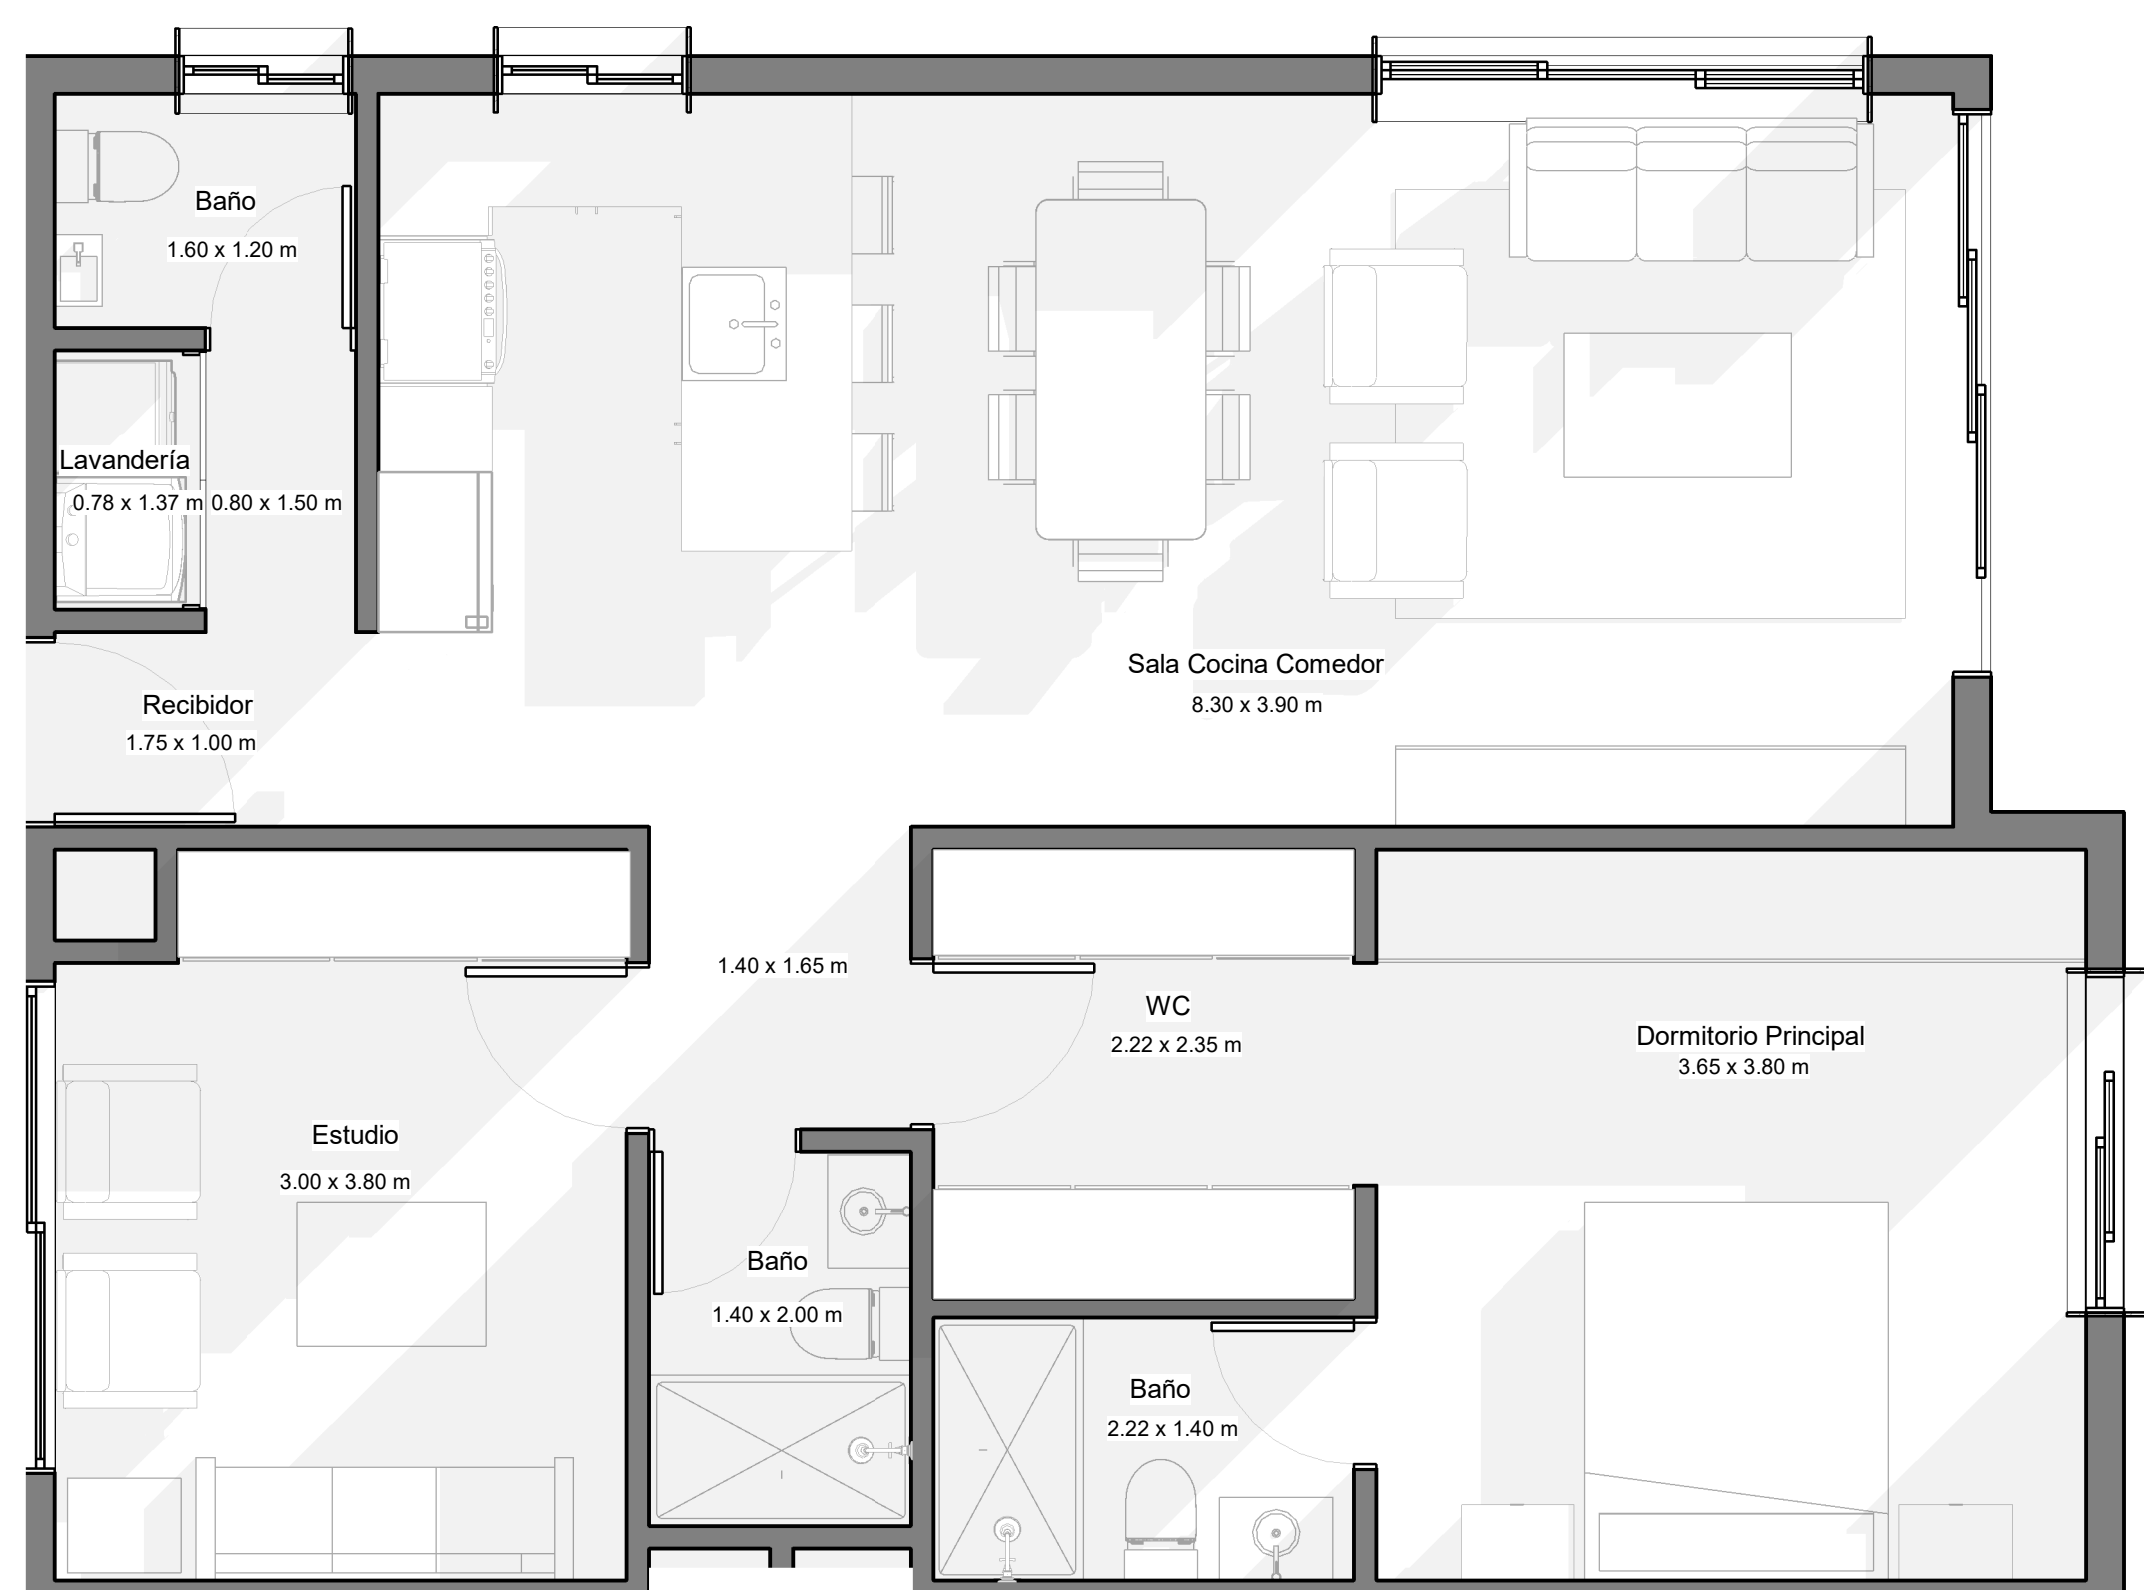

APARTAMENTO
Tipo 101
1:40

